



F-LAT_BOX. 3618

W3.6m × D1.8m × H2.1m


容量：約8.0m³

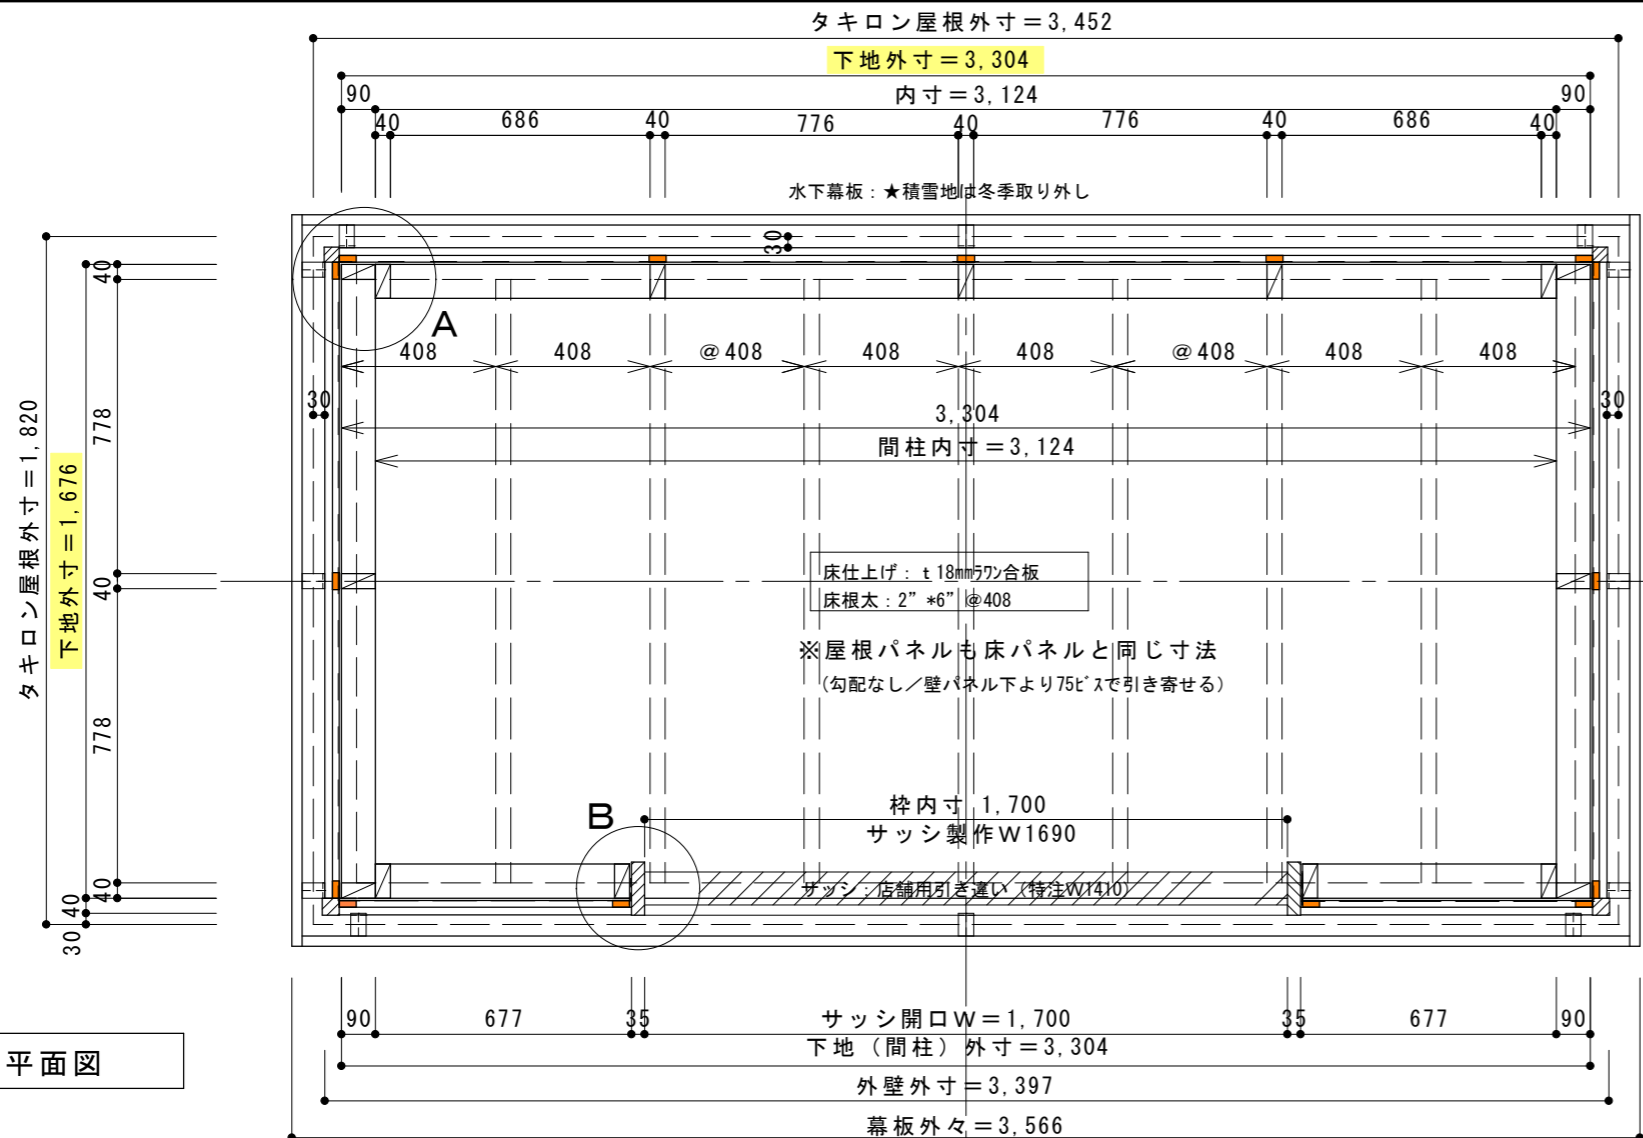


平面図

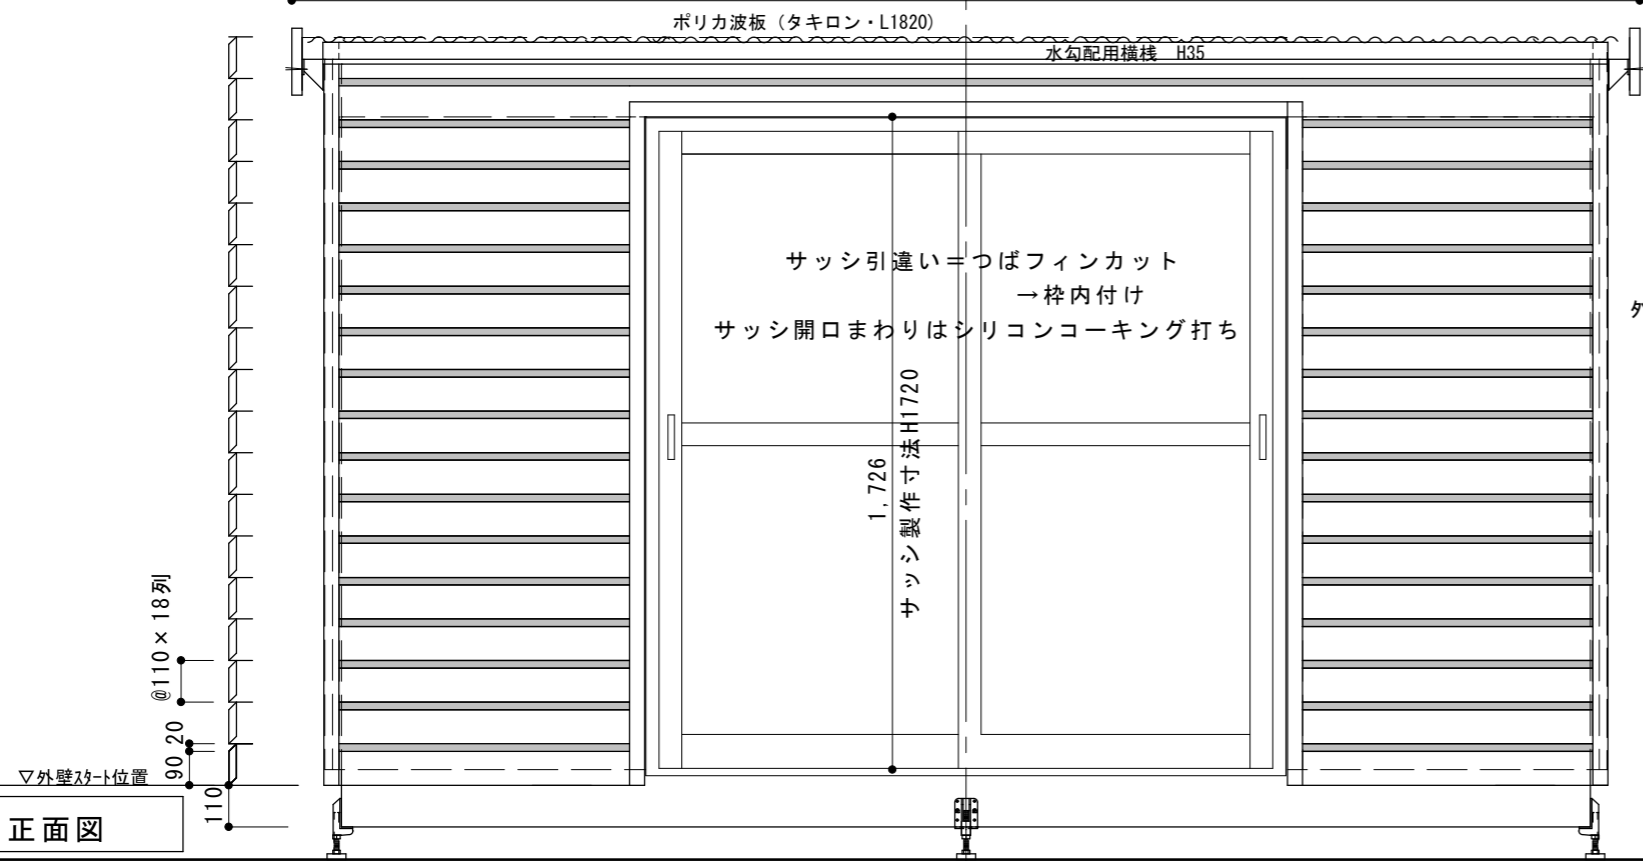

正面図

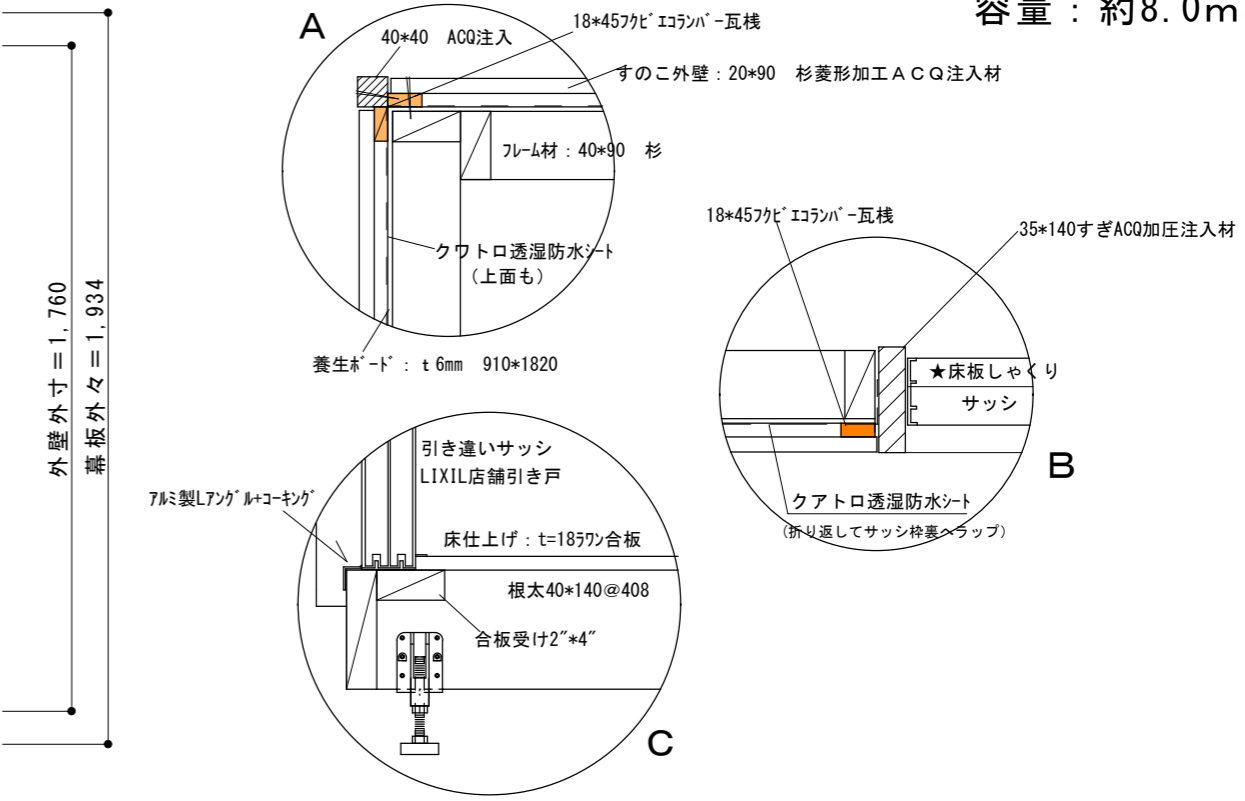

ポリカ波板 (タキロン・L1820)

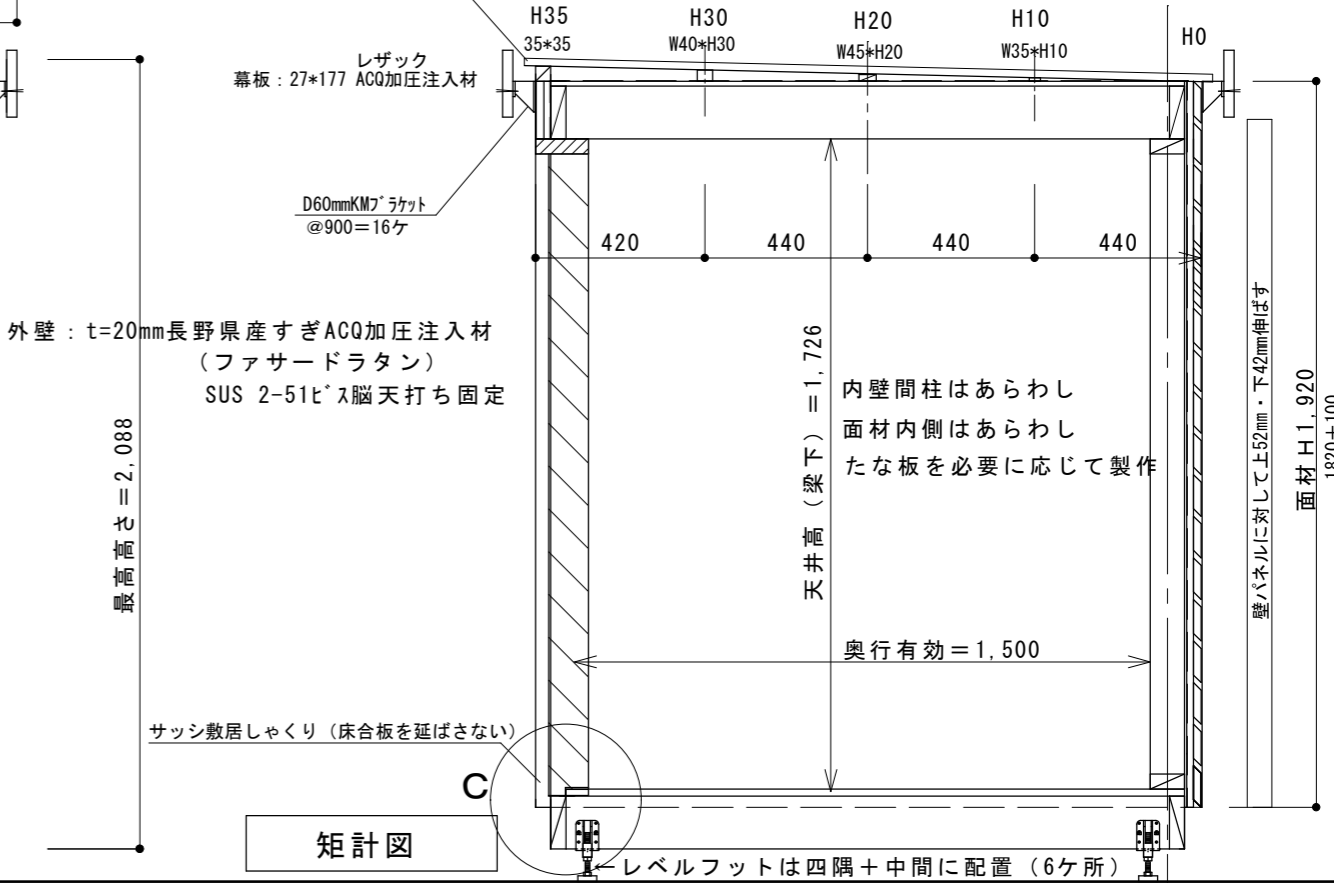

矩計図

記事	Reborn-Studio 一級建築士事務所 〒381-2214 長野市稲里町田牧1327-7 長野県知事登録 A第96201号 一級建築士 国土交通省大臣登録 第324427 塩原 真貴	年月日	31.1.6	工事名称	F-LAT_BOX (フラットボックス) 3618	図面番号
		縮尺	1/20	図面名	製作用詳細図	